


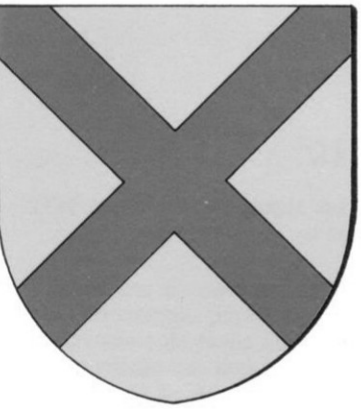

HATTSTATT

3. Règlement graphique
3a. Plan de zonage au 1/5000

Document approuvé par délibération du
Conseil Municipal en date du 11 février
2019




Le Maire

Pascal DI STANNO




11 février 2019

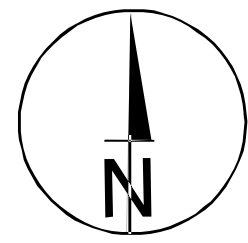


ECHELLE 1/5000



LIMITES

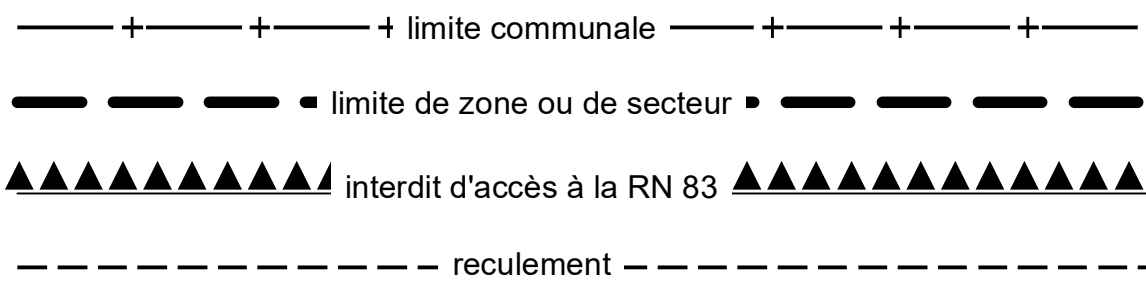

EMPLACEMENTS RESERVES

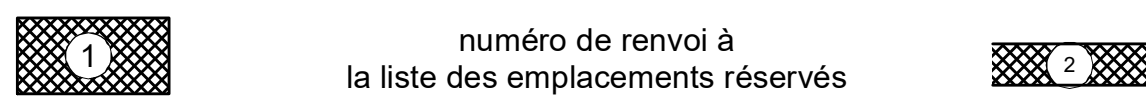

★ abris de chasse existant

D'une manière générale, les limites de zone ou de secteur s'appuient sur des limites parcellaires. Dans le cas contraire, la limite à considérer est constituée par l'axe des limites de zone ou de secteur.